


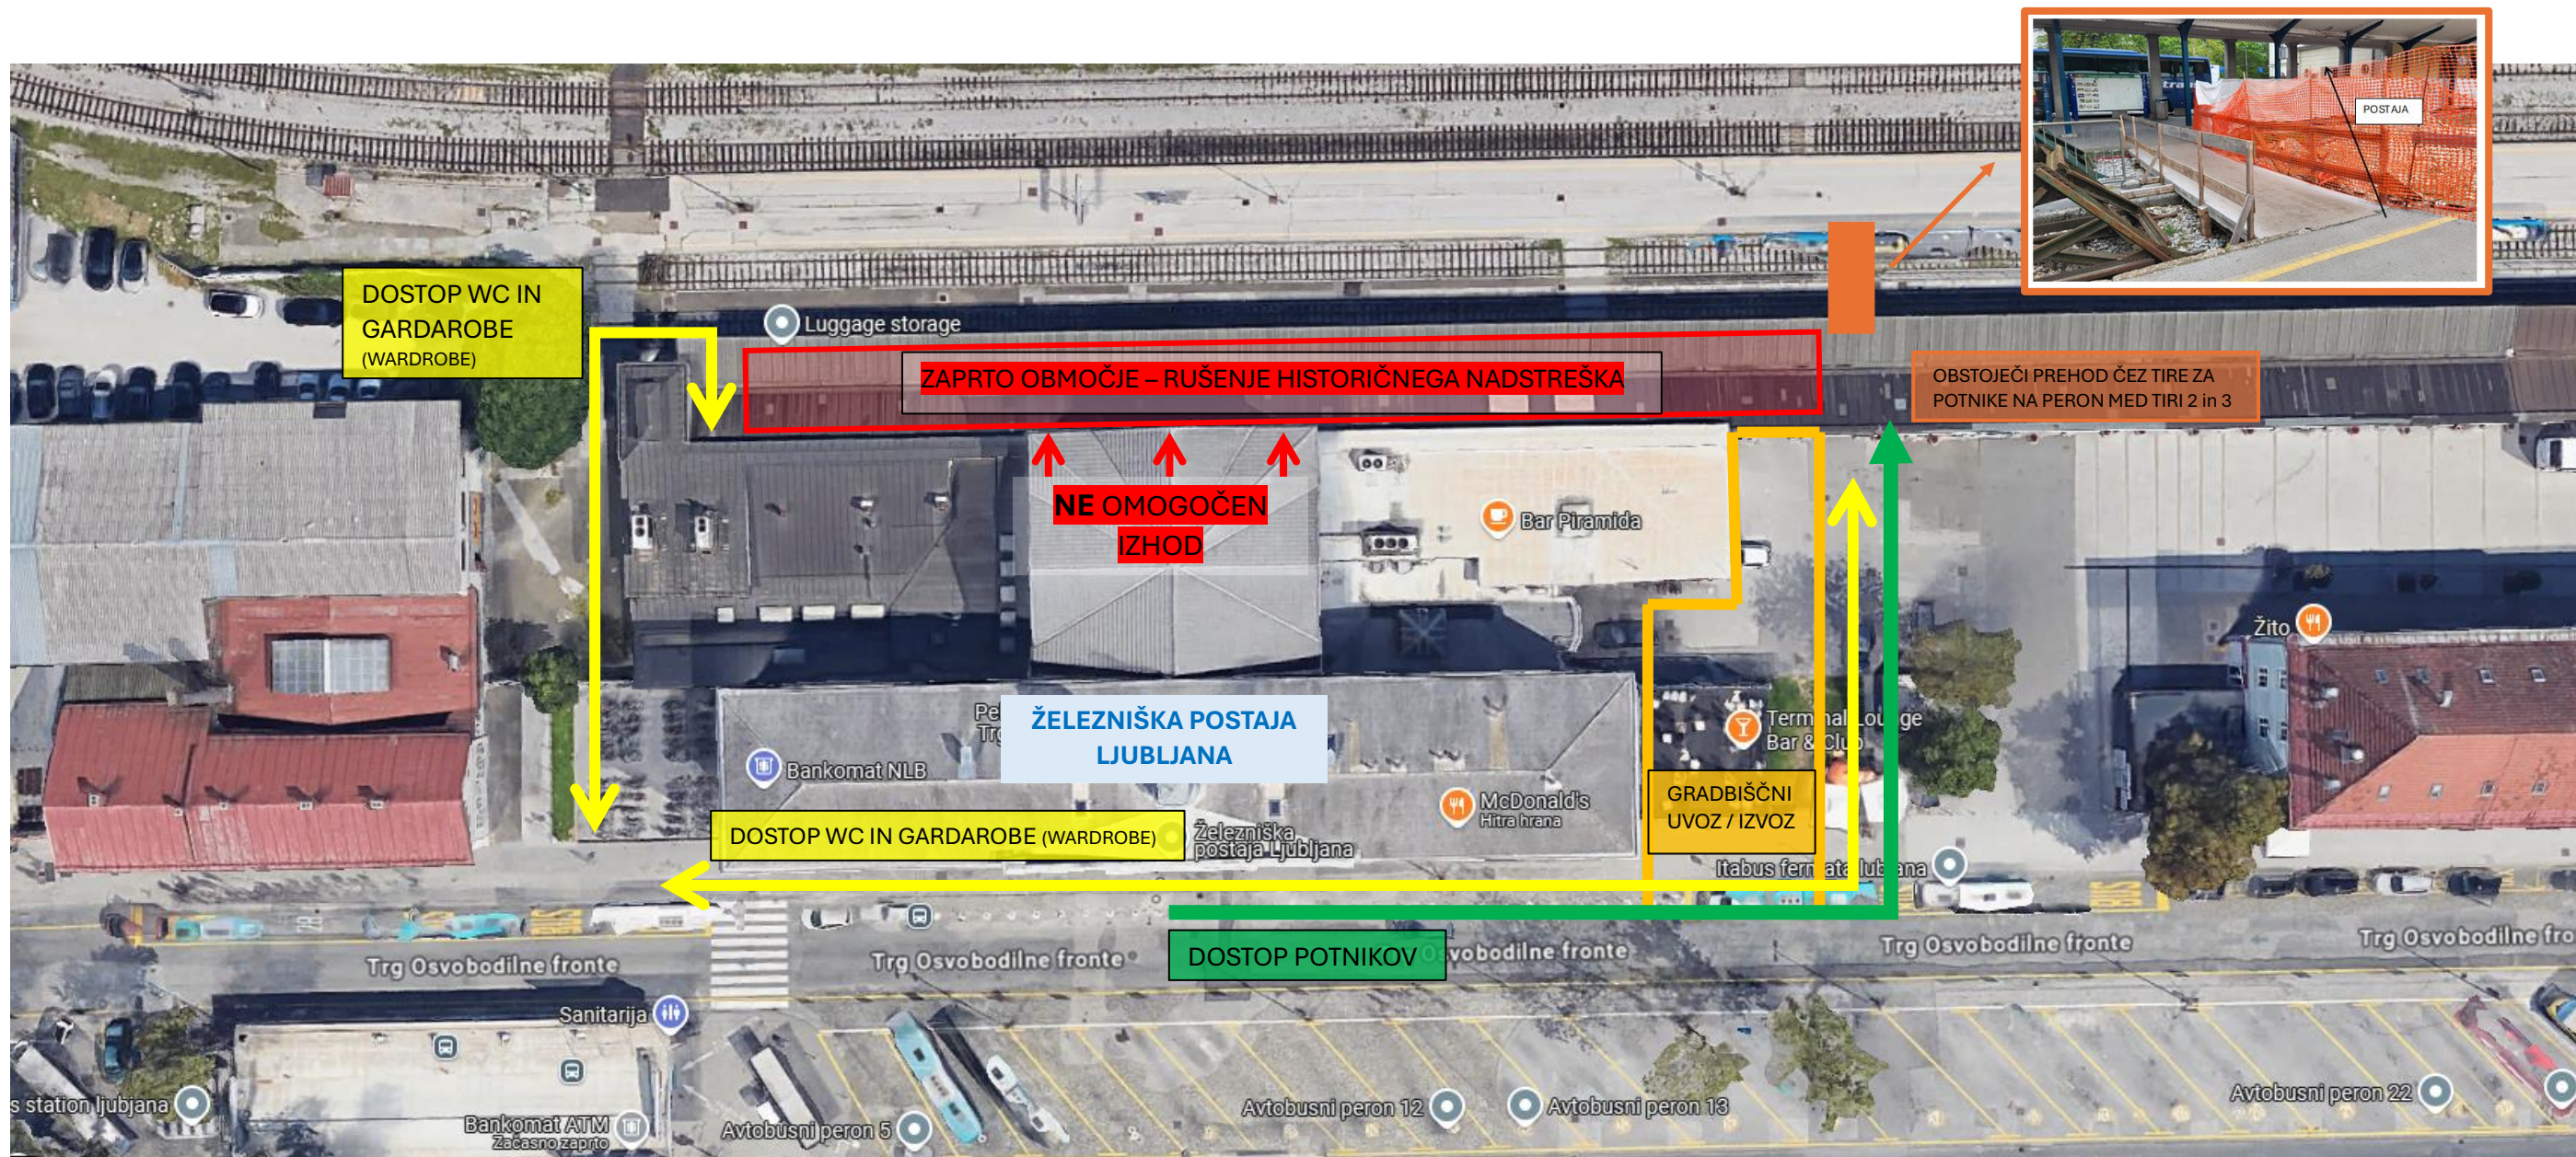

LEGENDA:

- DOSTOP DO WC in GARDAROE
- GRADBIŠČNI UVOZ
- ZAPRTO OBMOČJE
- PREUSMERITEV POTNIKOV
- OBSTJEČI PREHOD PREKO TIROV 1 in 2

ZA VAS GRADIMO SODOBEN POTNIŠKI CENTER

PROSIMO POTNIKE ZA RAZUMEVANJE